


# Plan de la salle polyvalente (SH-4800)

200, rue Sherbrooke Ouest

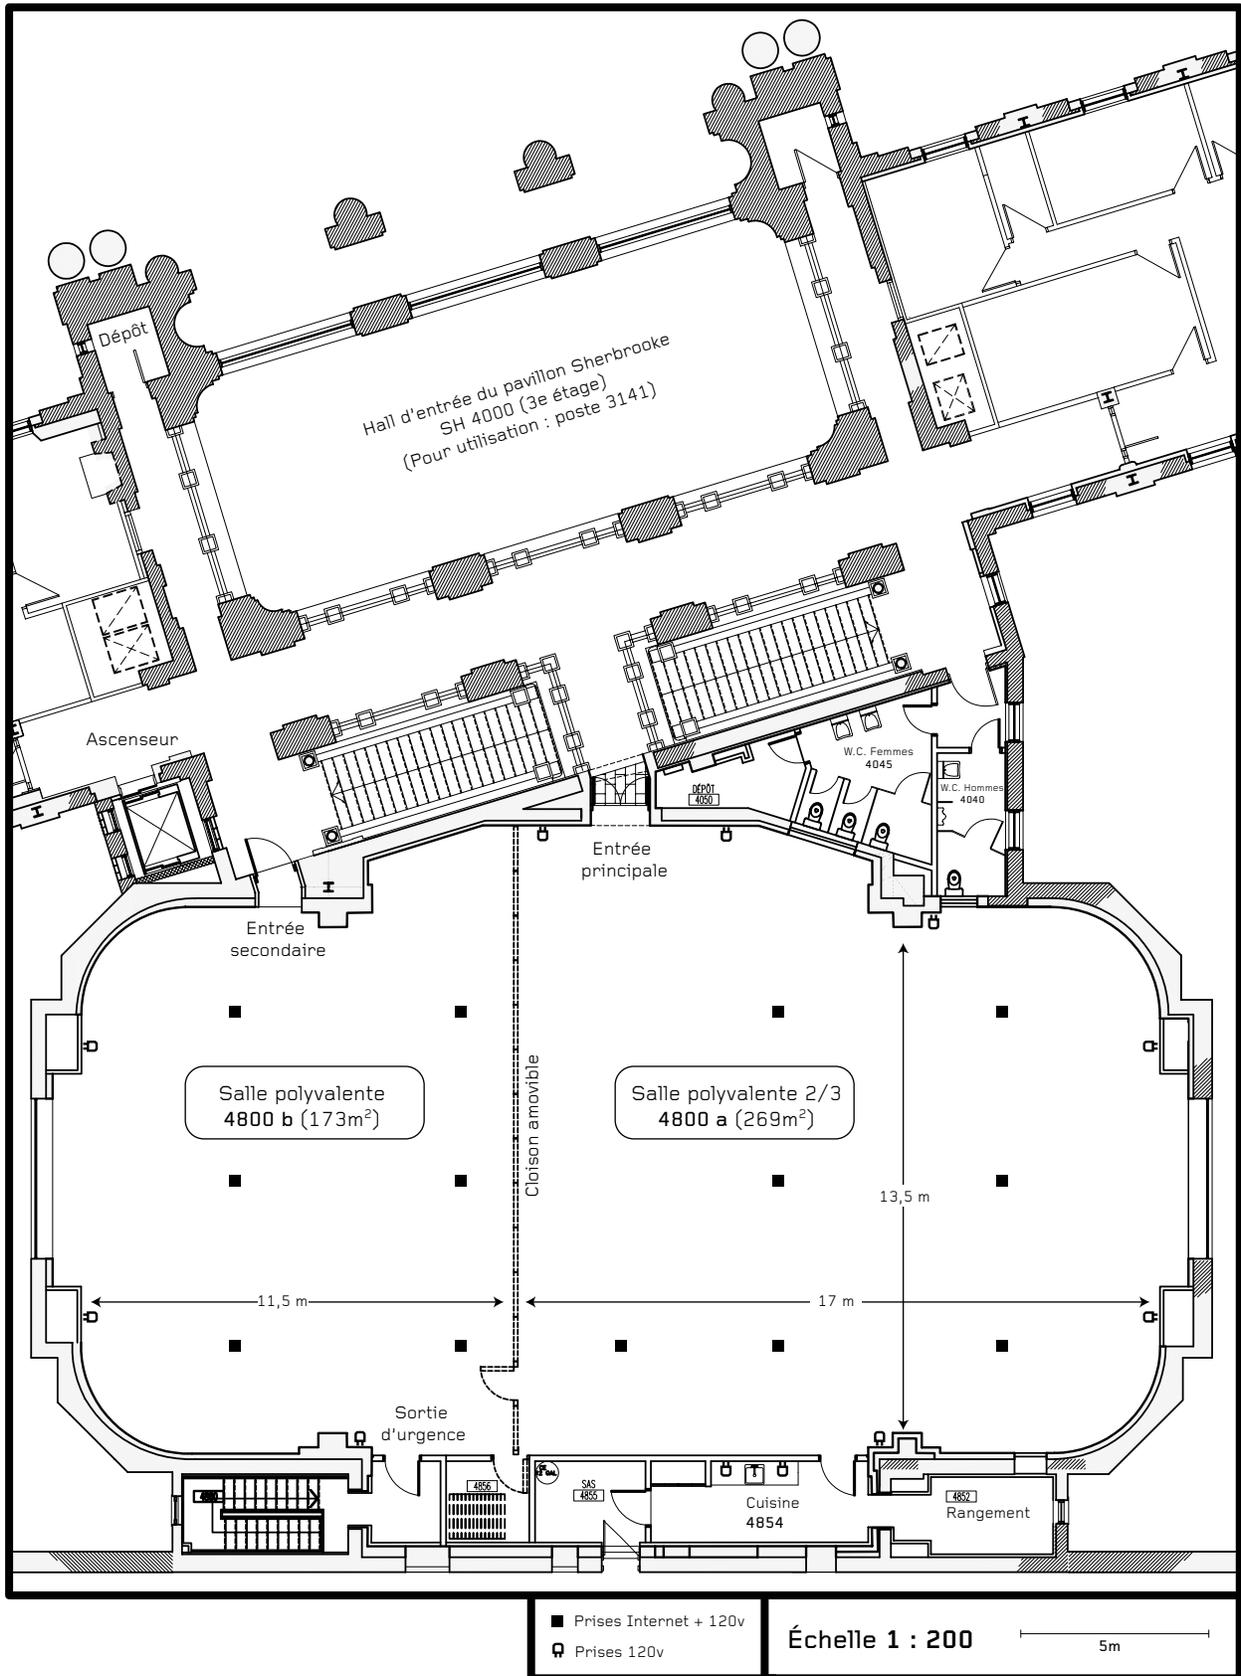

■ Prises Internet + 120v  
○ Prises 120v

Échelle 1 : 200  
5m