


# Plan de la salle polyvalente (SH-4800)

Prises de courant et Internet

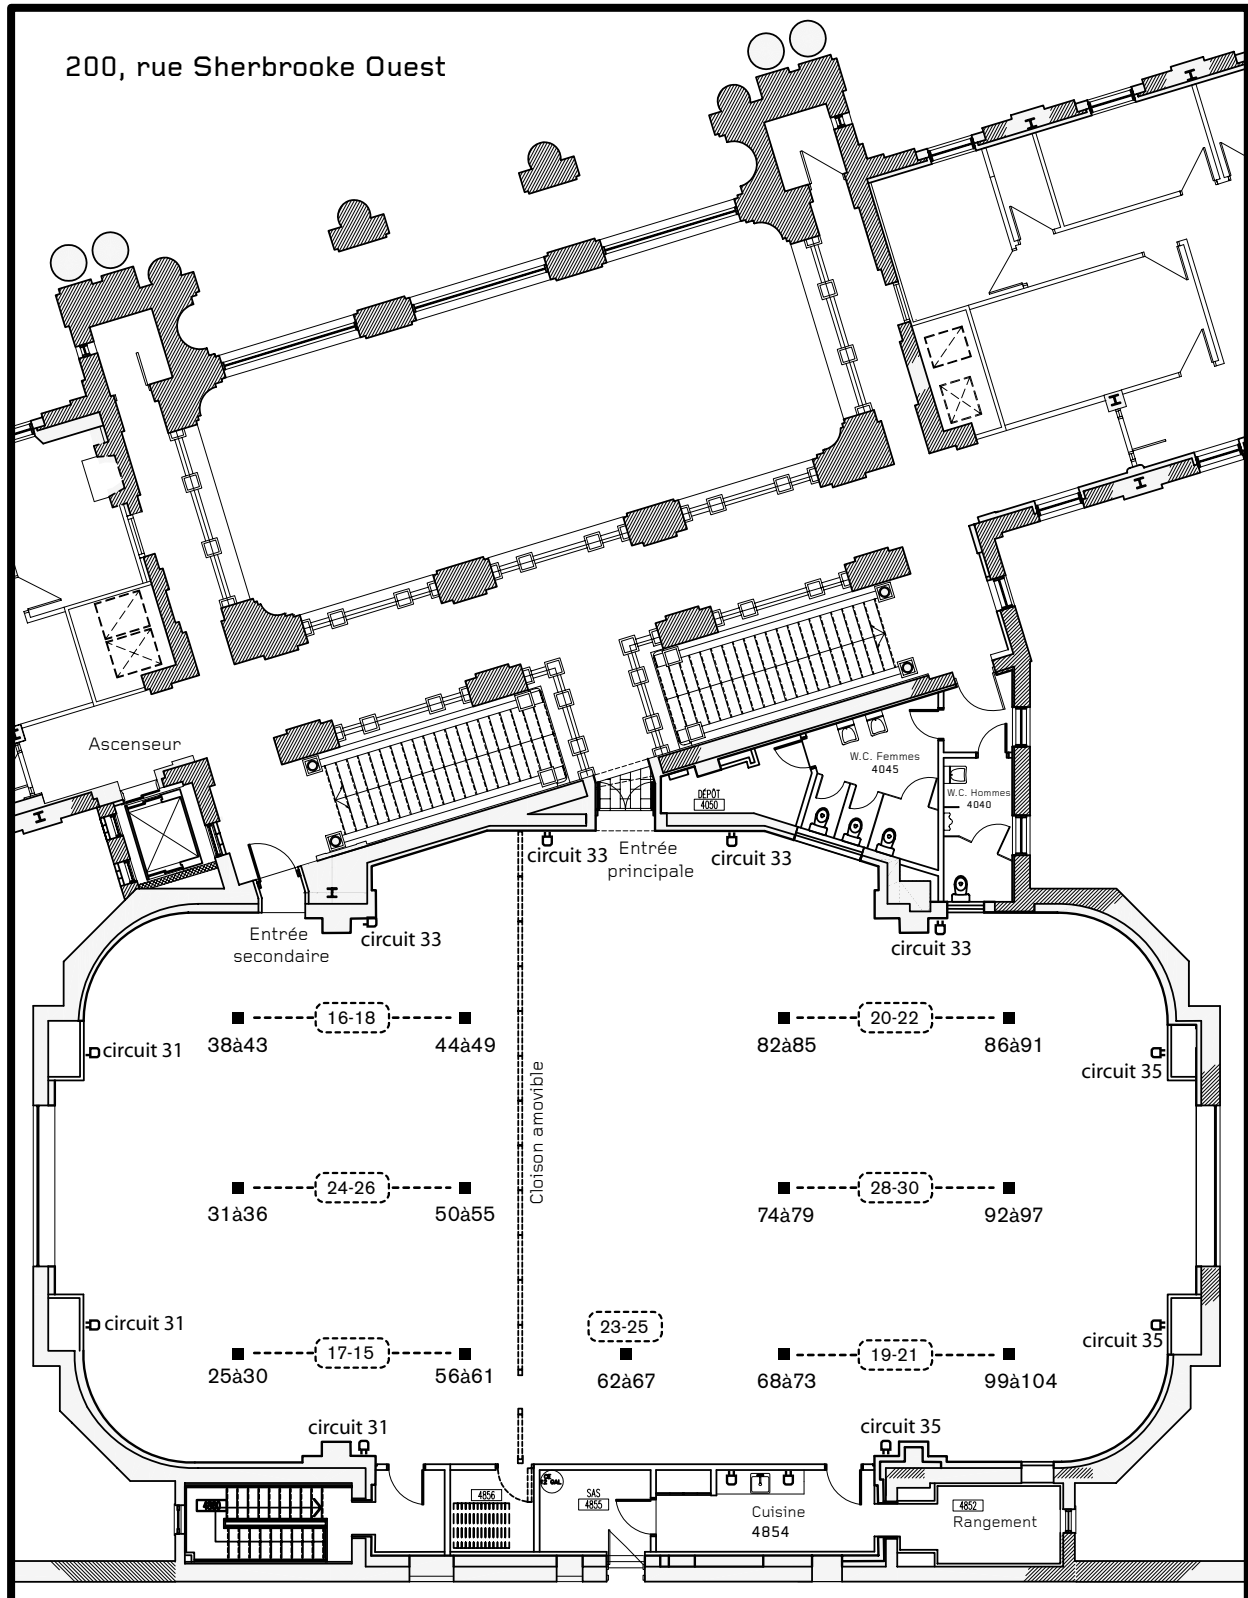

76 prises Internet  
 52 prises de courant (14 circuits)  
 15 amp. par circuit

(no)	Lignes 120v	■	Prises Internet + 120v
#à#	No prises internet	□	Prises 120v

Échelle 1 : 200

5m